

Hötting

Legende:

- S, Radschnellweg
- R1, regionale Radachse 1
- R2, regionale Radachse 2
- L1, lokale Radachse 1
- L2, lokale Radachse 2
- Hochradweg
- Vitalradroute
- Grenze zu den Nachbargemeinden

Maßstab	o.M.	Dateiname	Großföer Gott
Projektnummer	Routenplan	Gezeichnet	
Plannummer		Datum	08.03.2021

RADROUTENPLAN

ÜBERSICHTSPLAN

HÖTTING




Landeshauptstadt Innsbruck
Tiefbau - Planung



INNS'
BRUCK

Leiburggasse

Reckweg
Grauer-Stein-Weg

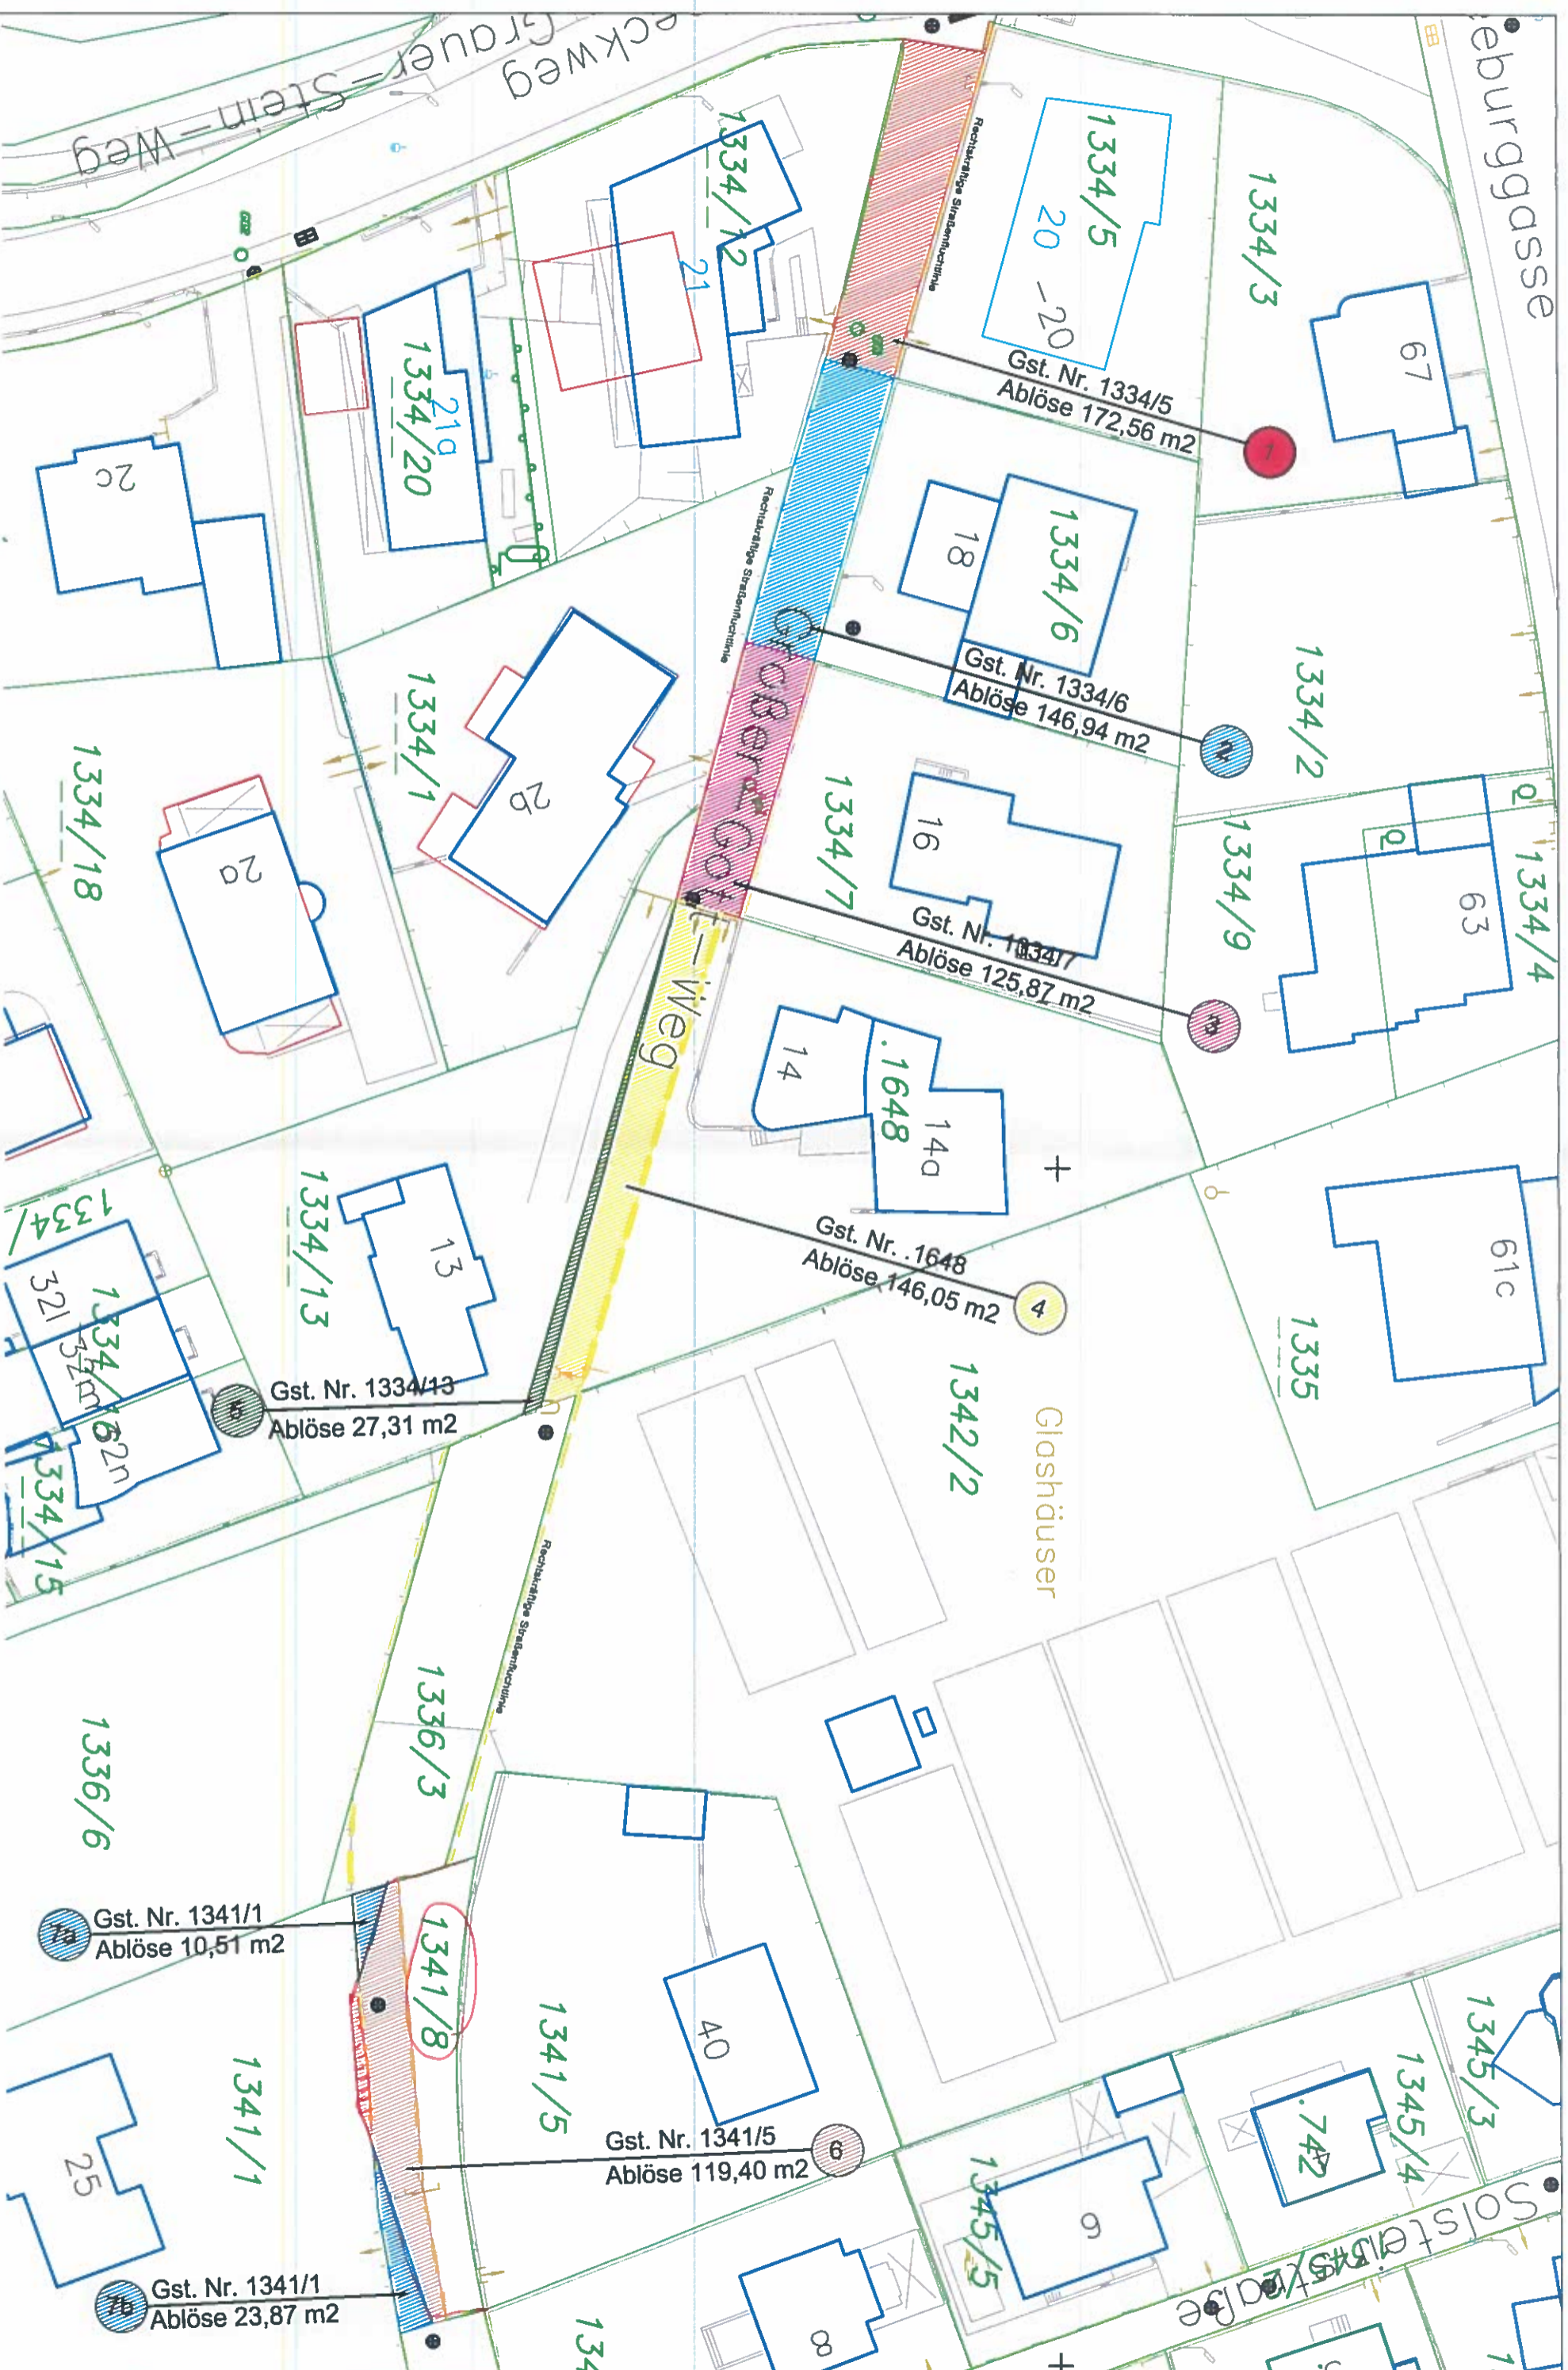

Gst. Nr. 1334/5
Ablöse 172,56 m²

Gst. Nr. 1334/6
Ablöse 146,94 m²

Gst. Nr. 1334/7
Ablöse 125,87 m²

Gst. Nr. 1648
Ablöse 146,05 m²

Gst. Nr. 1334/13
Ablöse 27,31 m²

Gst. Nr. 1341/1
Ablöse 10,51 m²

Gst. Nr. 1341/5
Ablöse 119,40 m²

Gst. Nr. 1341/1
Ablöse 23,87 m²

GROSSER-GOTT-WEG

GRUNDSTÜCKSBETROFFENHEITEN

Gst. 1334/5, 1334/6, 1334/7, 1648, 1341/1, 1341/8

Maßstab	1:500	Dateiname	16021-GELP.dwg
Projektnummer	16021	Gezeichnet	Maler
Plannummer		Datum	16.05.2017



Landeshauptstadt Innsbruck
Tiefbau - Planung

